

**Wniosek Inwestora o określenie warunków przyłączenia
do sieci wodociągowej i/lub kanalizacji sanitarnej**

01

Wnioskodawca (Inwestor):

Imię i Nazwisko / Firma: JAN KOWALSKI
Adres zamieszkania / siedziba Firmy: UL. TOWAROWA 5, 05-870 BŁONIE
Adres do korespondencji: J.W.
Tel. kom.: 600 000 800 e-mail: JAN.KOWALSKI@VPL.PL

Zwracam się z prośbą o wydanie warunków przyłączenia do sieci:

☒ wodociągowej ☒ kanalizacji sanitarnej

Obiektu:

☐ istniejącego ☒ projektowanego

Rodzaj obiektu:

☒ budynek jednorodzinny 1 szt. ☐ budynek wielorodzinny licz. lokali
☐ budynek w zabudowie bliźniaczej szt. ☐ zakład produkcyjny (rodzaj prod.)
☐ budynki w zabudowie szeregowej szt. ☐ inny

Zlokalizowanego:

miejsowość BŁONIE gmina BŁONIE
ulica TOWAROWA nr domu 7
dz. nr ewid. 21/2 obręb 0024 BŁONIE

Zapotrzebowanie na wodę wynosi:

☒ na cele socjalno – bytowe 0,6 m³/dobę
☐ na cele przemysłowe m³/dobę
☐ na cele p.poż. (zewn.) l/s
☐ na cele p.poż. (wewn.) l/s

Ilość ścieków wynosi:

☒ ścieków socjalno-bytowych 0,6 m³/dobę
☐ ścieków przemysłowych* m³/dobę

Oświadczam, że posiadam tytuł prawny do korzystania z nieruchomości:

☒ własność (nr KW WA1G/ 00084600 / 4)
☐ użytkowanie wieczyste
☐ umowa najmu / dzierżawy
☐ inne

MPWiK w Błoniu zastrzega sobie prawo do weryfikacji dokumentu dot. tytułu prawnego do korzystania z nieruchomości.

Odbiór warunków:

☒ osobiście
☐ odesłać pocztą na adres:

wniosku. Przysługuje Pani / Panu prawo dostępu do treści swoich danych, ich sprostowania, usunięcia, ograniczenia przetwarzania, przenoszenia danych, a także wniesienia sprzeciwu wobec przetwarzania danych osobowych opartego na art. 6 ust. 1 lit. f) RODO. Realizacja wyżej wymienionych praw może odbywać się poprzez wskazanie swoich żądań na adres ul. Towarowa 5, 05-870 Błonie lub na adres e-mail: mpwik@mpwik-blonie.pl. W przypadku stwierdzenia naruszeń w zakresie przetwarzania danych osobowych przysługuje Panu / Pani skarga do Prezesa Urzędu Ochrony Danych Osobowych. Pełna treść informacji dotyczącej przetwarzania danych osobowych w związku z realizacją niniejszego wniosku dostępna jest w siedzibie Administratora oraz pod adresem www.mpwik-blonie.pl.

Błonie, dnia: 15.10.2021

Jan Kowalski
(czytelny podpis Wnioskodawcy)

MPWiK w Błoniu Sp. z o.o. informuje:

- warunki są wydawane w ciągu 21 dni od dnia złożenia wniosku, w przypadku budynków mieszkalnych jednorodzinnych, w tym znajdujących się w zabudowie zagrodowej oraz 45 dni od dnia złożenia wniosku, w pozostałych przypadkach. W/w terminy mogą ulec przedłużeniu odpowiednio o kolejne 21 lub 45 dni po uprzednim zawiadomieniu Inwestora z podaniem uzasadnienia przyczyny. Do w/w terminów nie wlicza się terminów przewidzianych w przepisach prawa do dokonania określonych czynności, terminów na uzupełnienie wniosku o wydanie warunków przyłączenia do sieci, okresów innych opóźnień spowodowanych z winy podmiotu wnioskującego o przyłączenie do sieci albo z przyczyn niezależnych od przedsiębiorstwa wodociągowo-kanalizacyjnego.
- wydane na wniosek Wnioskodawcy (Inwestora) warunki techniczne nie zwalniają Inwestora od uzyskania wszelkich zgód formalno-prawnych przewidzianych w obowiązujących przepisach prawa niezbędnych do zrealizowania inwestycji w zakresie podłączenia do sieci wodociągowej i/lub kanalizacji sanitarnej, nie są równoznaczne z pozwoleniem wstępu na teren oraz nie są dokumentem do dysponowania nieruchomością na cele budowlane.

W załączeniu (sprawdza przyjmujący Wniosek):

- ☒ plan zabudowy lub szkic sytuacyjny w skali 1:500 z zaznaczoną lokalizacją obiektu z określeniem wejścia wody do budynku oraz wyjścia kanalizacji z budynku
- ☐ charakterystyka ścieków przemysłowych**

.....
(data i podpis osoby przyjmującej Wniosek)

Objaśnienia:


* należy dołączyć do wniosku charakterystykę ścieków przemysłowych

** o ile dotyczy

UWAGA!

ZAPOTRZEBOWANIE NA KODĘ ORAZ ILOŚĆ ŚCIEKÓW DLA
BUDYNKU JEDNORODZINNEGO MOŻNA PRZYJĄĆ:
OK. $0,6 \text{ m}^3 / \text{d}$

Wydruk mapy z systemu WebEWID

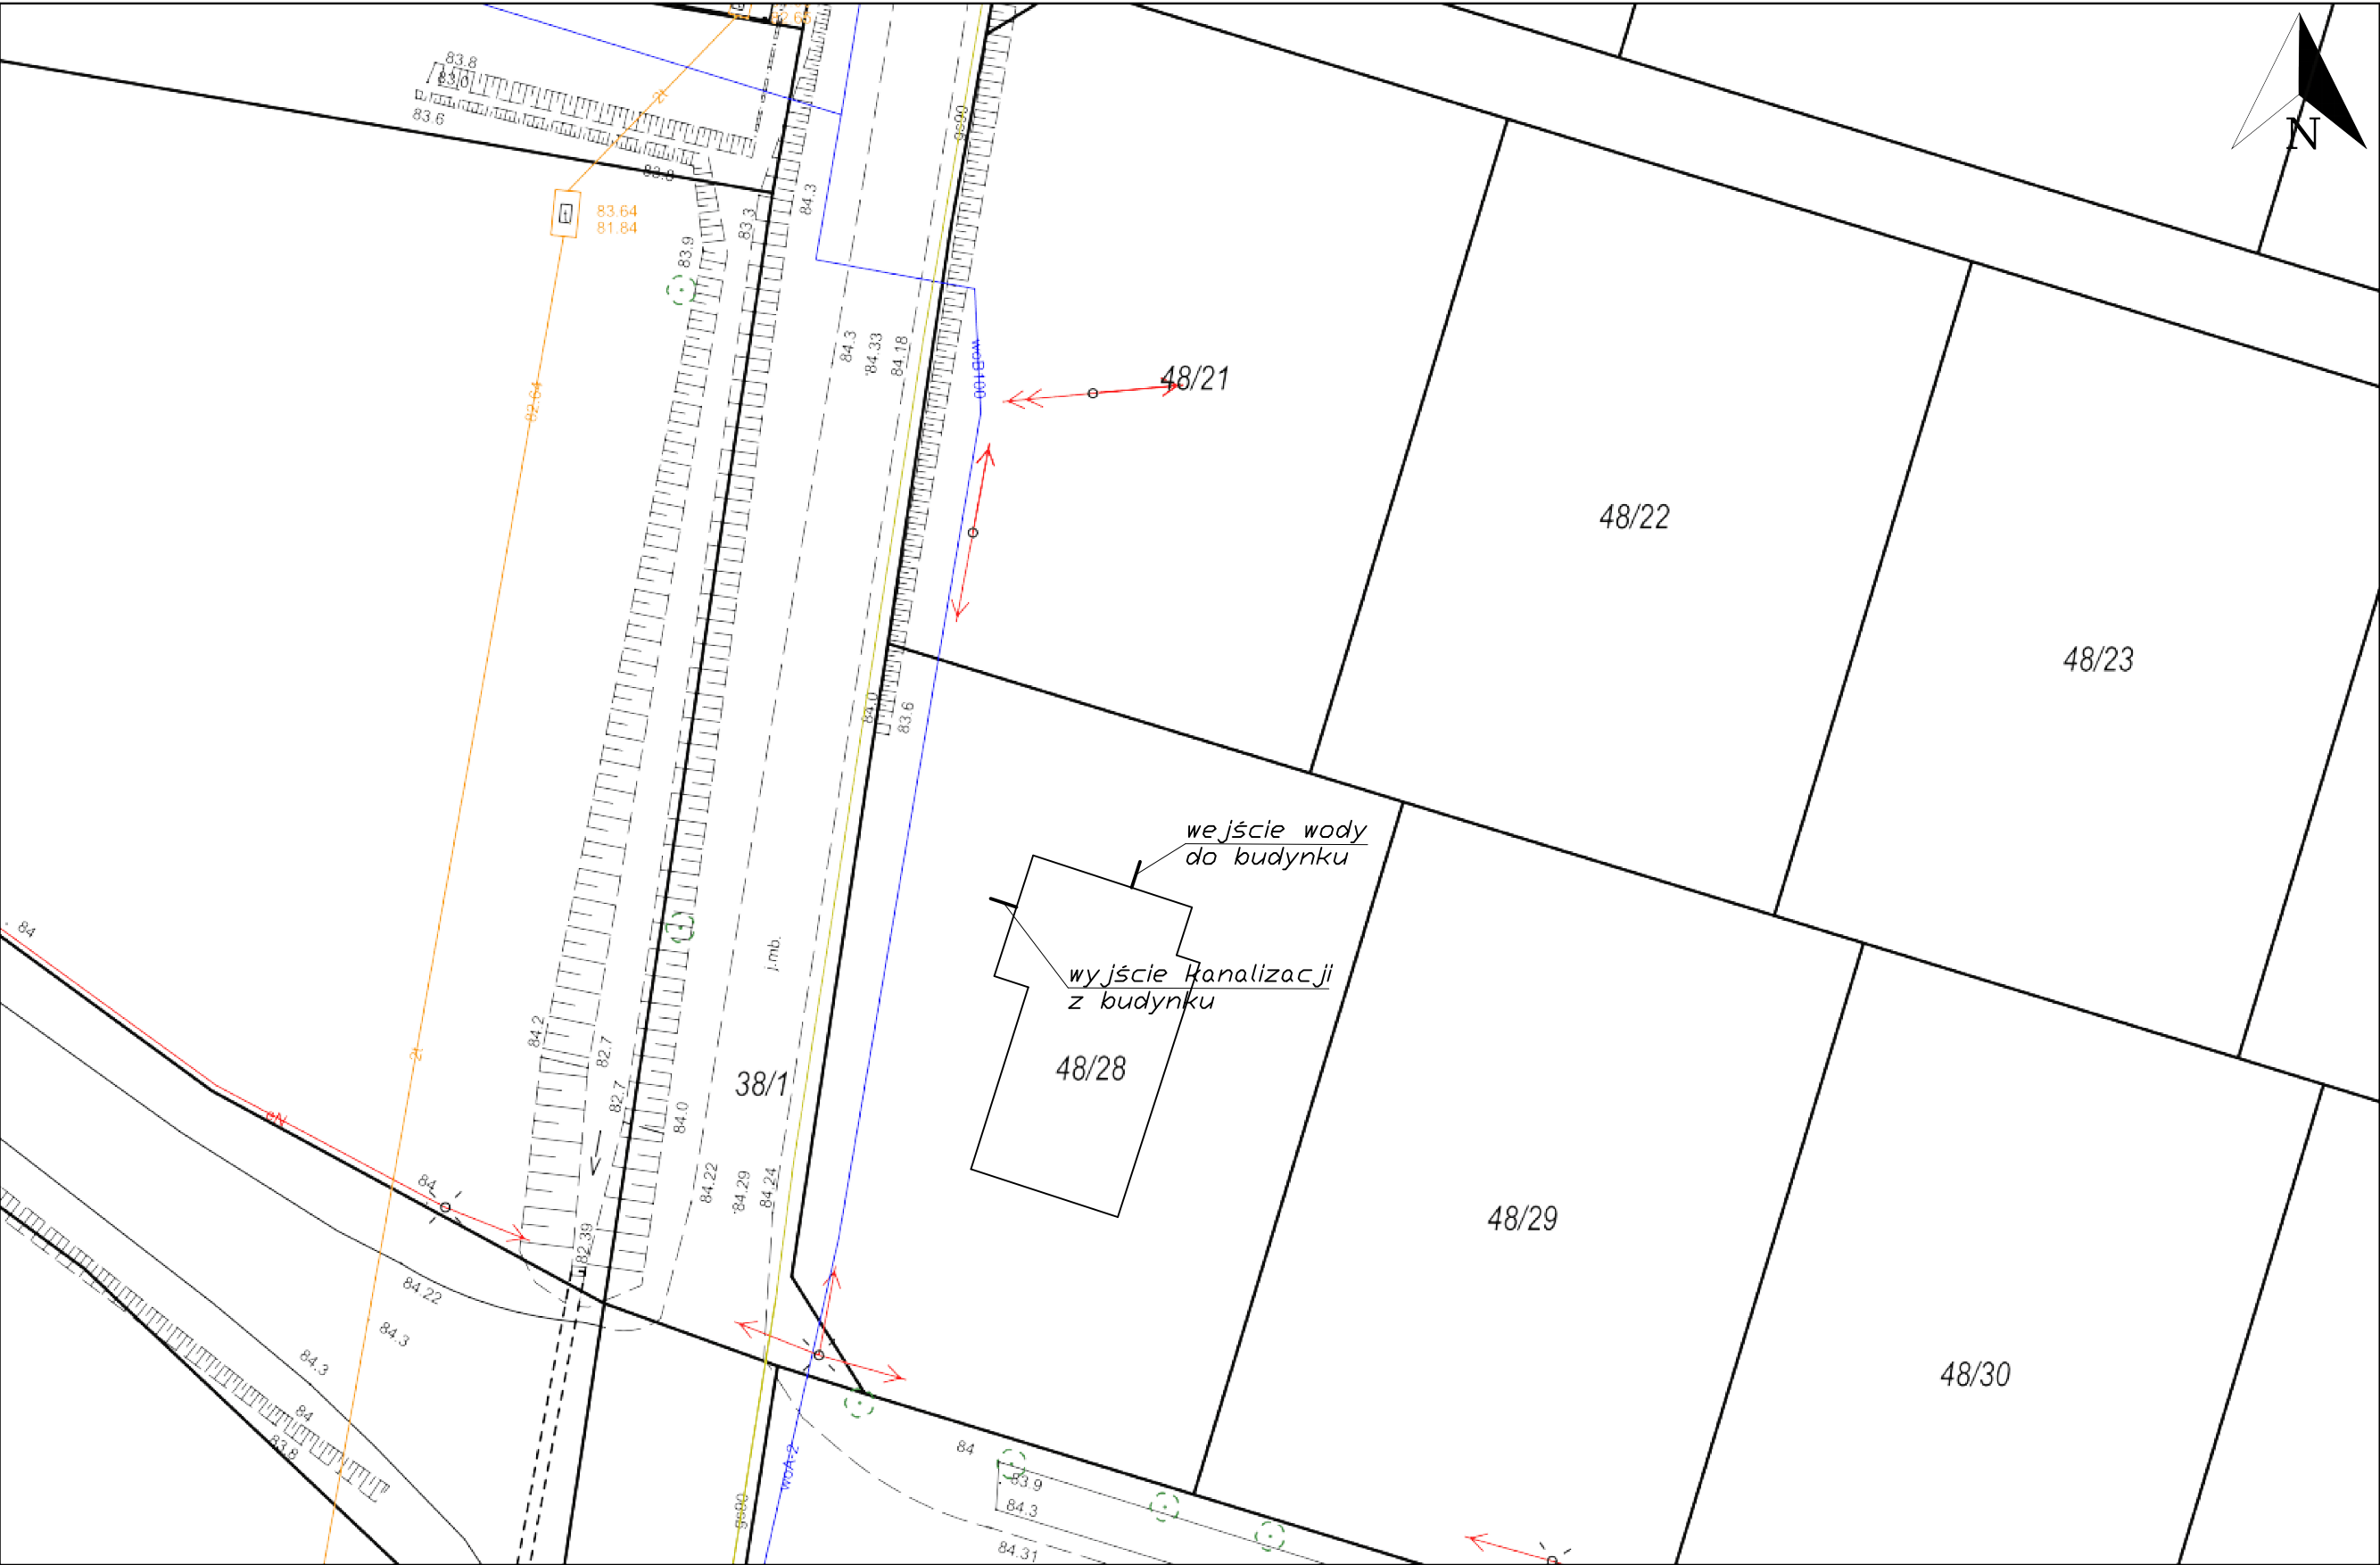

Wydruk w skali 1:500

Wydruk z systemu WebEWID

Sporządził: Gość

Udostępniane informacje nie są dokumentami w postępowaniach administracyjnych i innych. Materiały zawierające informacje z powiatowego zasobu geodezyjnego i kartograficznego (w tym dane z operatu ewidencji gruntów i budynków Starostwa Powiatu Warszawskiego Zachodniego) należy zamawiać w Wydziale Geodezji. Dokumenty zawierające inne informacje przetwarzane w Wewnętrznym Portalu Mapowym należy zamawiać w wydziałach merytorycznych, odpowiedzialnych za aktualizację tych danych.